



| Wandaufbau | |
|--|-------------------------------|
| RÜCKSEITE / GIEBEL-LINKS / GIEBEL-RECHTS | VORDERSEITE |
| Verkleidung: 8 cm | 10 cm |
| Wandfüllung: Thermowand-Stahlblechelemente | Thermowand-Stahlblechelemente |
| Konstruktion: außen Wandriegel - Stahl | ausen Wandriegel - Stahl |

Waschplatz mit Abscheider nach Vorgabe durch den Hersteller

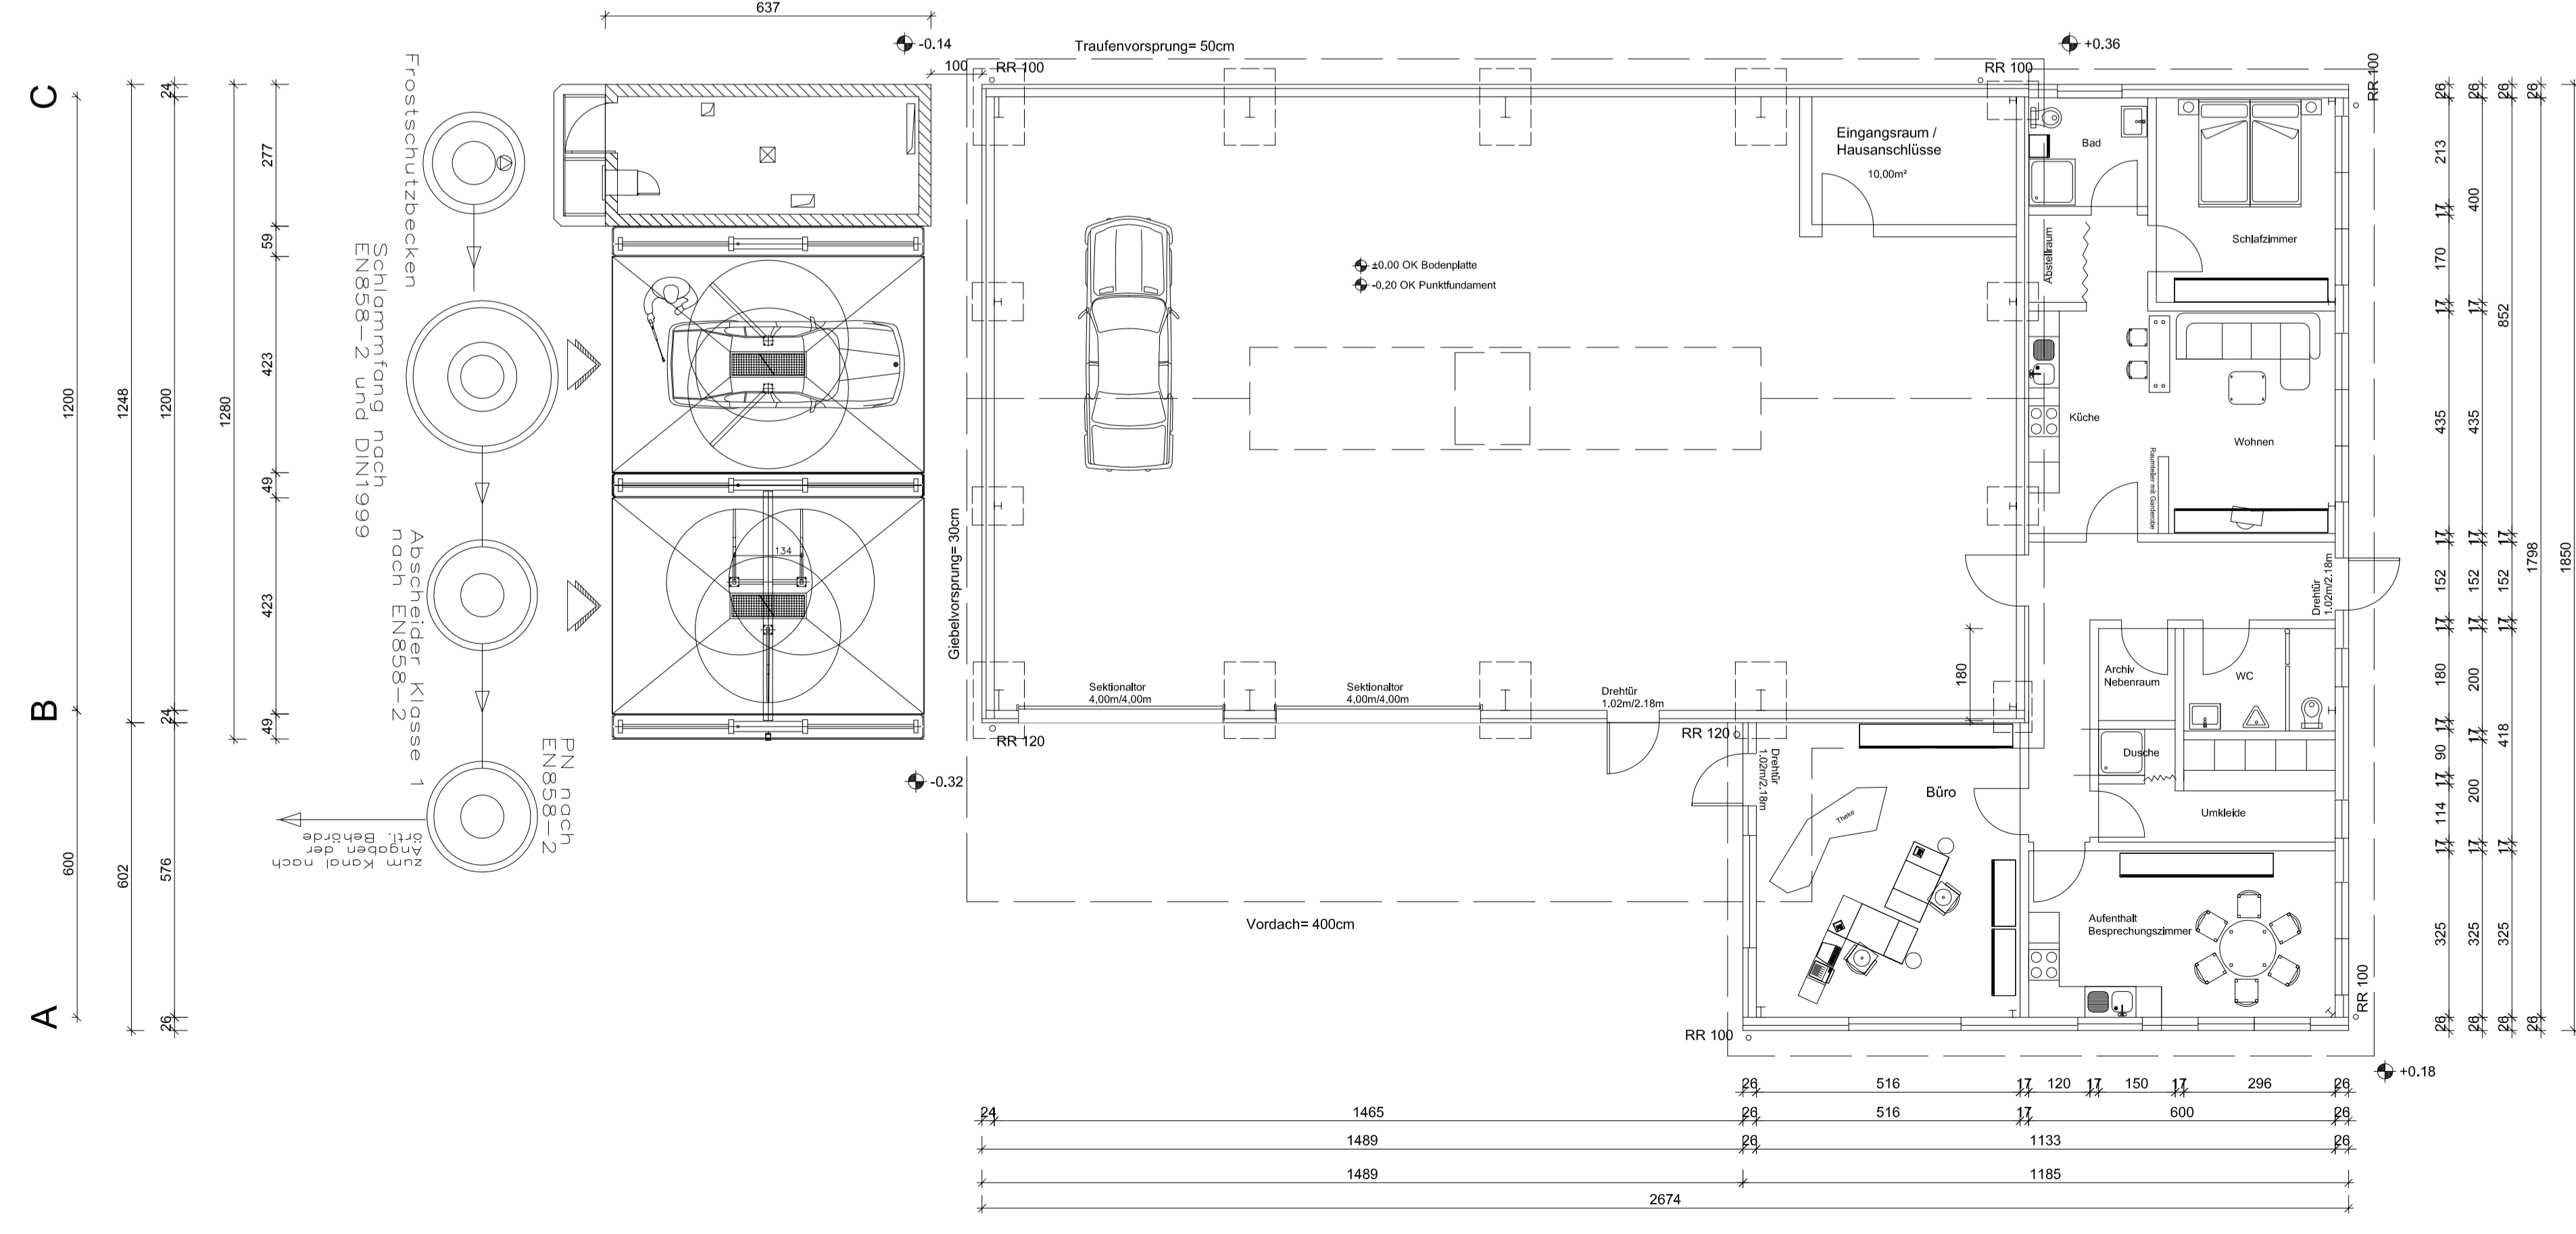

| Dachaufbau: | |
|--|--|
| RAHMEN-RIEGEL-LINKS / RAHMEN-RIEGEL-RECHTS / ANSCHLEPPUNG-RIEGEL-LINKS / VORDACH-LINKS | |
| Dachneigung: | 10° / 15° / 8° / 10° |
| Eindeckung: | Thermowand-Stahlblechelemente |
| Dachaufbau: | Stahl-Blechplatten, Leinwand-Einlektplatten in Anschleppung |
| Skelettkonstruktion: | Stahl-Rahmen nach Stalk, Stahl-Lohnholz in Anschleppung nach Stalk |

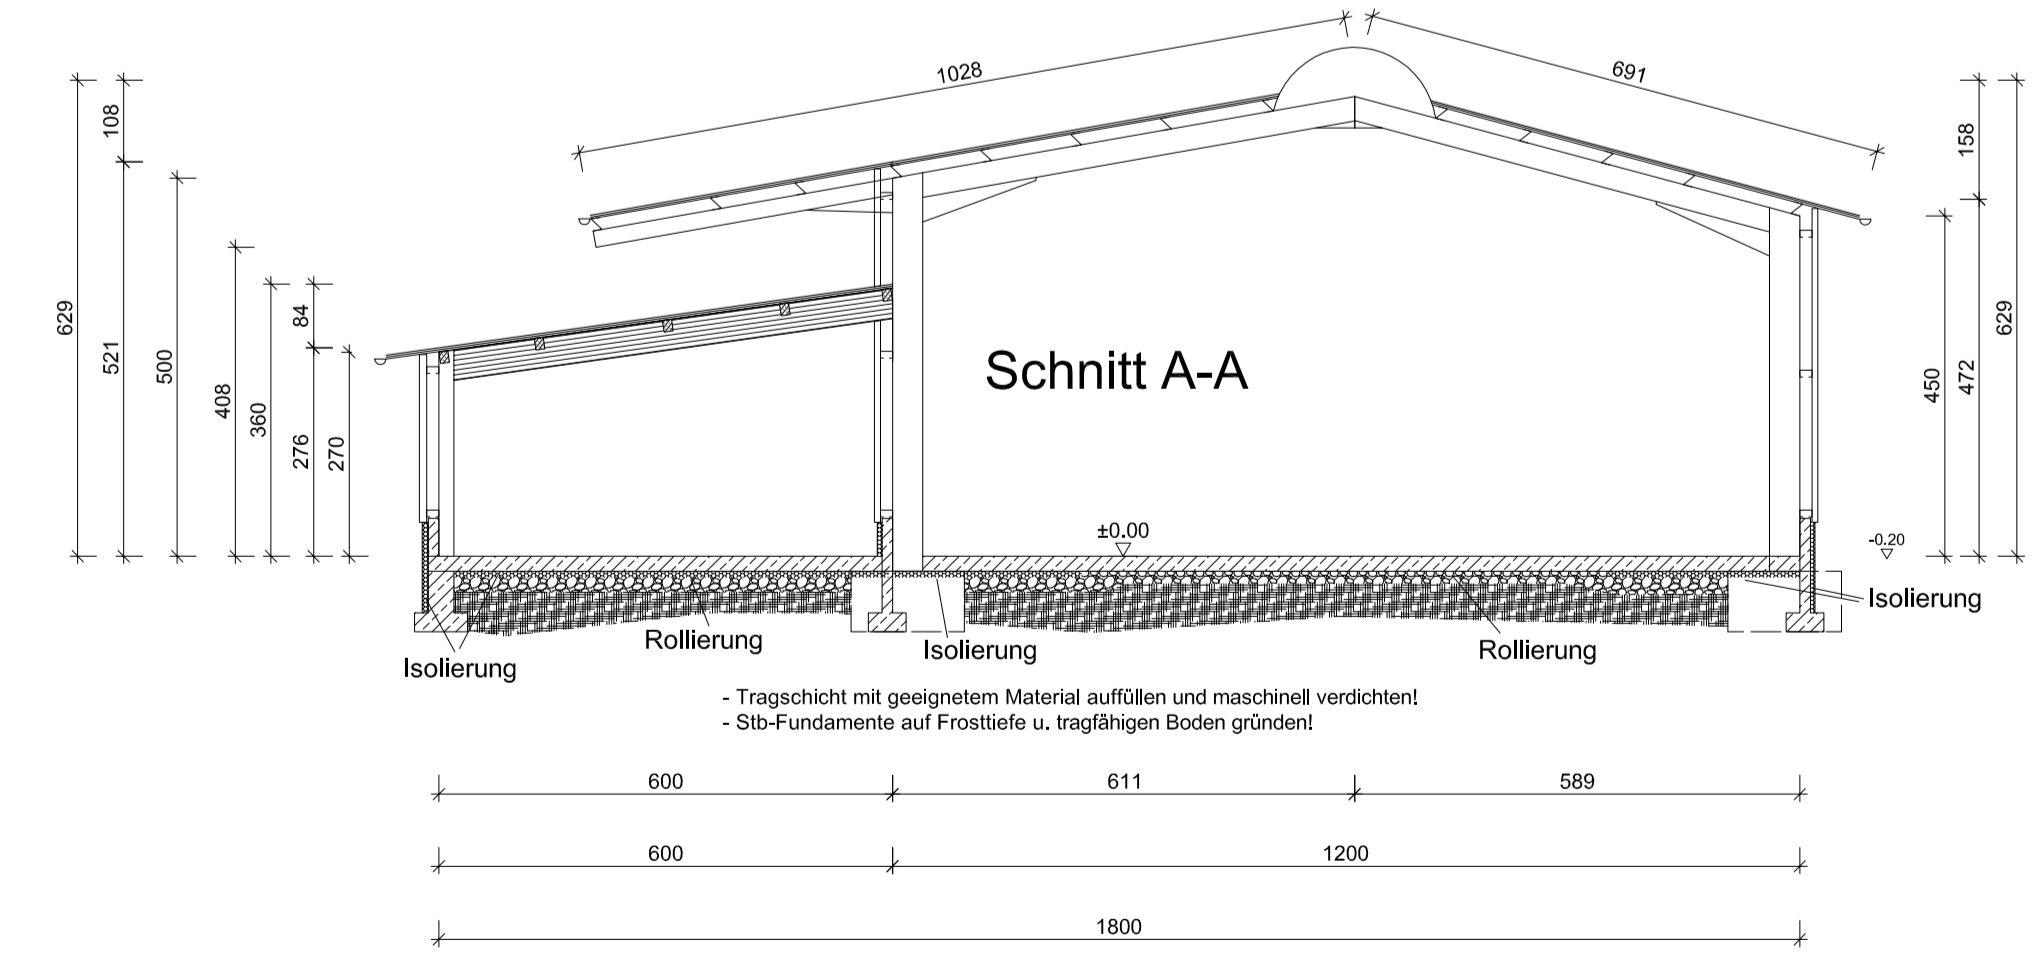

NEUBAU
 Unterstellhalle mit Büro, Hausmeisterwohnung und Auto-Waschplatz
 Roth Markus
 Birkgartenstraße 16 90562 Kalchreuth

Grundriss, Schnitt, Ansichten M 1:100

EINGABEPLANUNG

Kalchreuth, den 27.08.2019 PLAN-NR. / GEN 01
 Bauherr/Grundstück: Roth Markus Birkgartenstraße 16 90562 Kalchreuth
 Lage: An der Kaufleite 38
 Gemarkung Kalchreuth FlSt. 1470/2

| Nachbarn: | Fl. St. |
|--|-----------------|
| Modenplast GmbH An der Kaufleite 32 90562 Kalchreuth | Fl. St. 1470/3 |
| Gebhardt Horst Birkgartenstraße 7 90562 Kalchreuth | Fl. St. 1470/ 1 |
| Gebhardt Marianne Birkgartenstraße 7 90562 Kalchreuth | Fl. St. 1470/ 1 |
| Igel Herbert, Christoph Käswasserstraße 68 90562 Kalchreuth | Fl. St. 1471 |